

212.000 EUR

+ 8.000 EUR ŠTANDARD

ECO-DOMOV
VÝSTAVBA RODINNÝCH DOMOV

AKCIA


LOKALITA
BRATISLAVA II.

VRAKUŇA

DOMY HRADSKÁ - WWW.DOMYVRAKUNA.SK

PARAMETRE BYTU: 4 IZB., ÚŽITKOVÁ PLOCHA **A-109,86 m²** / **B-109,89 m²**,
POZEMOK OD 180 m²

BYT OBSAHUJE: PLYNOVÝ KONDENZAČNÝ KOTOL VISSMANN /
PODLAHOVÉ KÚRENIE, 6-KOMOROVÉ OKNÁ
TROJSKLO, TERASA NA 2 NP

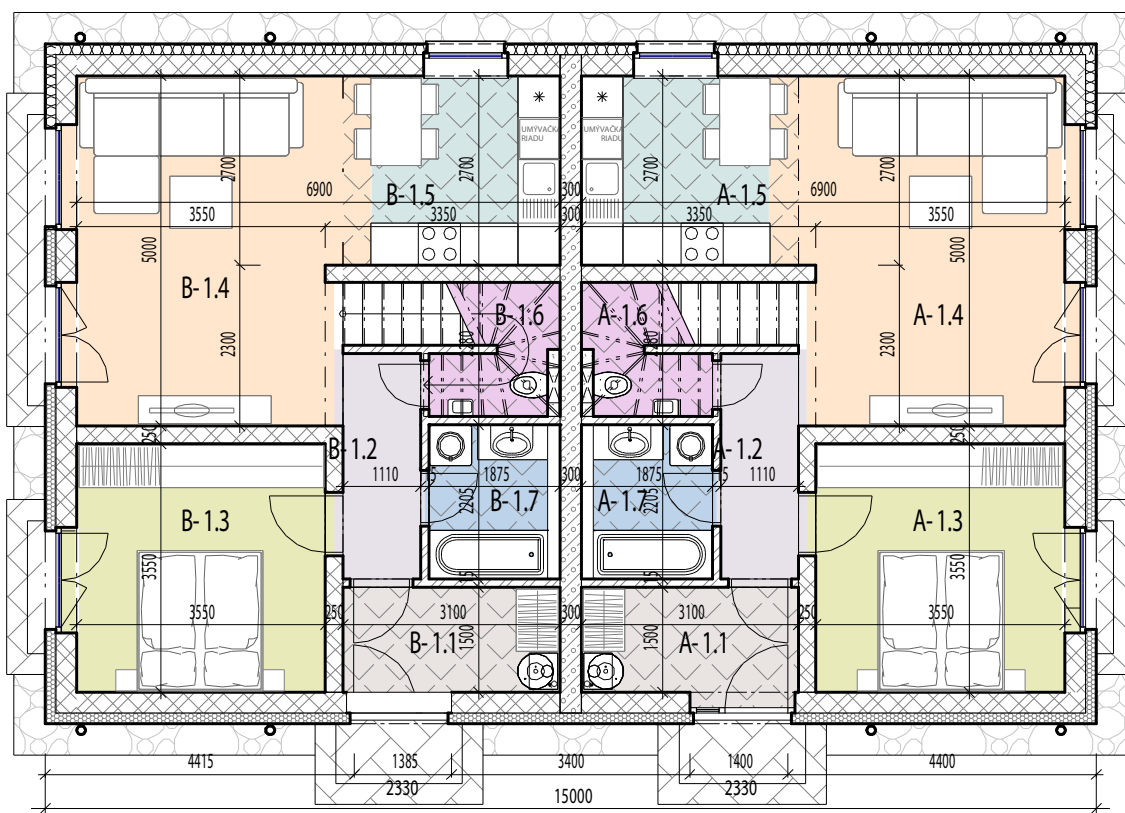

A-1.1	5,10 m ²
A-1.2	4,08 m ²
A-1.3	13,08 m ²
A-1.4	19,88 m ²
A-1.5	8,37 m ²
A-1.6	4,22 m ²
A-1.7	4,13 m ²


B-1.1	5,10 m ²
B-1.2	4,08 m ²
B-1.3	13,08 m ²
B-1.4	19,91 m ²
B-1.5	8,37 m ²
B-1.6	4,22 m ²
B-1.7	4,13 m ²

1 NP

CENA NEOBSAHUJE: PARKOVACIE STÁTIE NA 2 AUTÁ (3.000 EUR), TRATIVODY, CHODNÍK, OPLOTENIE,
ZÁHRADNÉ ÚPRAVY, MERAČE + IS SKRINKY A KUCHYNSKÚ LINKU.

0904 80 70 80 / 0905 333 020 / 0948 326 777 / WWW.ECO-DOMOV.SK


HYPOCENTRUM / P. ŠÍPOŠOVÁ: 0904 755 647, 0908 755 647

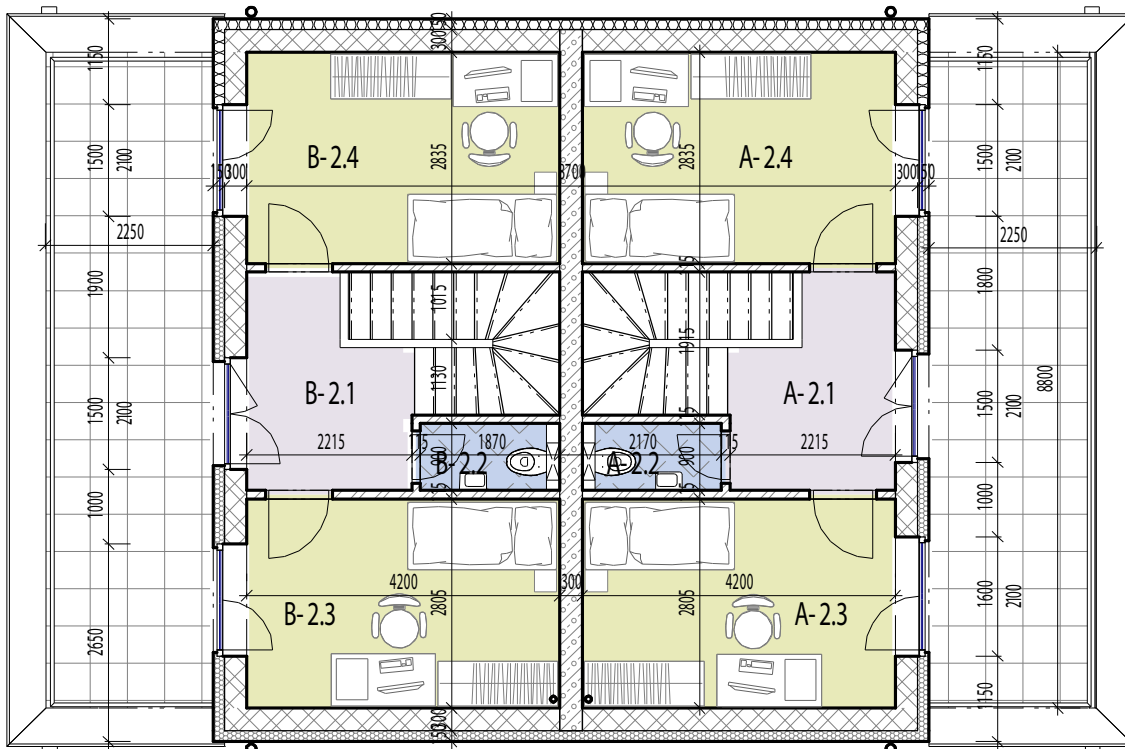

A-2.1	5,83 M ²
A-2.2	1,68 M ²
A-2.3	11,78 M ²
A-2.4	11,91 M ²
A-2.5	19,8 M ²

B-1.1	5,83 M ²
B-1.2	1,68 M ²
B-1.3	11,78 M ²
B-1.4	11,91 M ²
B-1.5	19,8 M ²

2 NP

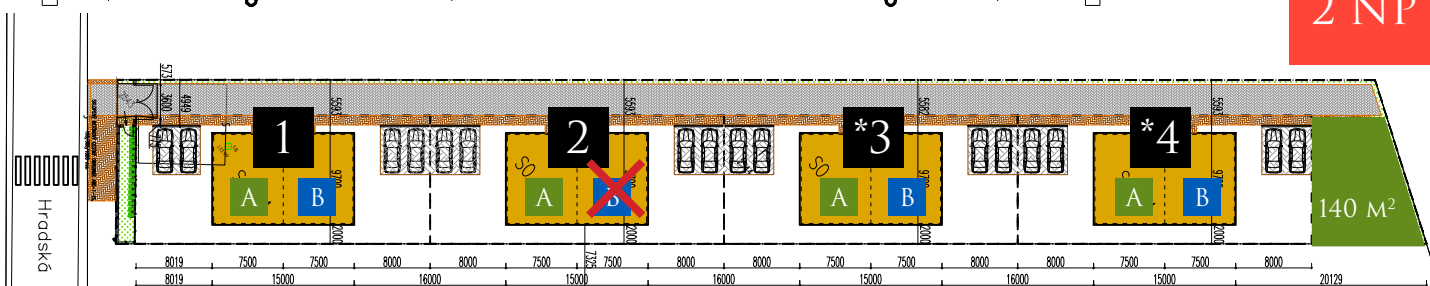

BYTY S HVEZDIČKOU (*) OBSAHUJÚ: PARKOVACIE STÁTIE NA 2 AUTÁ, CHODNÍK, TRATIVODY, OPLOTENIE, ZÁHRADNÉ ÚPRAVY, ZÁVLAVOVÝ SYSTÉM, TERASA (ZAMKOVÁ DLAŽBA DO 10 M²), MERAČE A ŠTANDARD. CENA 250.000 EUR.



CENA NEOBSAHUJE: PARKOVACIE STÁTIE NA 2 AUTÁ (3.000 EUR), TRATIVODY, CHODNÍK, OPLOTENIE, ZÁHRADNÉ ÚPRAVY, MERAČE + IS SKRINKY A KUCHYNSKÚ LINKU.

0904 80 70 80 / 0905 333 020 / 0948 326 777 / WWW.ECO-DOMOV.SK

HYPOCENTRUM / P. ŠÍPOŠOVÁ: 0904 755 647, 0908 755 647